

ΕΦΗΜΕΡΙΣ ΤΗΣ ΚΥΒΕΡΝΗΣΕΩΣ
ΤΗΣ ΕΛΛΗΝΙΚΗΣ ΔΗΜΟΚΡΑΤΙΑΣ

ΑΘΗΝΑ 15 ΟΚΤΩΒΡΙΟΥ 1991	ΤΕΥΧΟΣ ΤΕΤΑΡΤΟ	ΑΡΙΘΜΟΣ ΦΥΛΛΟΥ 714

ΠΕΡΙΕΧΟΜΕΝΑ

ΑΠΑΛΛΟΤΡΙΩΣΕΙΣ

ΑΠΟΦΑΣΕΙΣ

ΠΟΛΕΟΔΟΜΙΑ

ΑΠΟΦΑΣΕΙΣ

ΑΠΑΛΛΟΤΡΙΩΣΕΙΣ

ΑΠΟΦΑΣΕΙΣ

Αριθ. 1079861/5704/0010 (1)

Αναγκαστική απαλλοτρίωση ακινήτου στα Βραχνέϊκα – Αχαΐας για αρχαιολογικούς σκοπούς.

ΟΙ ΥΠΟΥΡΓΟΙ ΟΙΚΟΝΟΜΙΚΩΝ ΚΑΙ ΠΟΛΙΤΙΣΜΟΥ

Έχοντας υπόψη:

1. Τις διατάξεις του Ν.Δ/τος 797/1971 «Περί αναγκαστικών απαλλοτριώσεων» σε συνδυασμό με τις διατάξεις του Β.Δ/τος 139/1971 «περί της αρμοδιότητος των Νομαρχών προς κήρυξιν αναγκαστικών τινών απαλλοτριώσεων».

2. Τις διατάξεις του άρθρου 1 του Νόμου Β Ρ Ξ Ζ/1893 «περί αναγκαστικής απαλλοτριώσεως ακινήτων προς συντήρησιν ή ανεύρεσιν αρχαιοτήτων».

3. Το από 27.8.90 απόσπασμα πρακτικού από τη συνεδρίαση του Κεντρικού Αρχαιολογικού Συμβουλίου με αριθ. 20/3.7.90.

4. Την Υ. 1489/1076692/1224/0006Α'/23.8.91 (ΦΕΚ 692/26.8.91 τ.Β') κοινή απόφαση του Πρωθυπουργού και του Υπουργού Οικονομικών, σχετικά με την ανάθεση αρμοδιοτήτων στον Υφυπουργό Οικονομικών, αποφασίζουμε:

Κηρύσσουμε την αναγκαστική απαλλοτρίωση, για λόγους δημόσιας ωφέλειας και ειδικότερα για την προστασία, συντήρηση και ανάδειξη των λειψάνων επαύλεως της εποχής της ρωμαιοκρατίας που βρέθηκαν σε ακίνητο στα Βραχνέϊκα Αχαΐας, έκτασης 469,60 μ2 που φαίνεται με στοιχεία (Α–Β–Γ–Δ–Ε–Α) στο με κλίμακα 1:100 Α/Α 2400/12.11.90 κτηματολογικό διάγραμμα και πίνακα του Θ. Καλαμπάκου το οποίο έχει θεωρηθεί από τον Προϊστάμενο Αποτυπώσεων και Συν/σεως Κτιρίων του Τ.Α.Π.Α. Ηλία Μαυροδόντη στις 13.11.90.

Στην έκταση που απαλλοτριώνεται προβάλλει δικαιώματα κυριότητας ο Καρανικόλας Βασίλειος.

Η απαλλοτρίωση κηρύσσεται υπέρ του Δημοσίου και με δαπάνη του Ταμείου Αρχαιολογικών Πόρων και Απαλλοτριώσεων.

Η απόφαση αυτή να δημοσιευθεί στην Εφημερίδα της Κυβερνήσεως.

Αθήνα, 20 Σεπτεμβρίου 1991

ΟΙ ΥΠΟΥΡΓΟΙ

ΥΦΥΠΟΥΡΓΟΣ ΟΙΚΟΝΟΜΙΚΩΝ
Κ. Γ. ΓΙΑΤΡΑΚΟΣ

ΠΟΛΙΤΙΣΜΟΥ
ΑΝΝΑ ΨΑΡΟΥΔΑ – ΜΠΕΝΑΚΗ

Αριθ. 1067539/4647/0010 (2)

Αναγκαστική απαλλοτρίωση έκτασης που βρίσκεται στο νομό Λαρίσης, για την κατασκευή της νέας διπλής σιδηροδρομικής γραμμής Λάρισας – Πλατέας στο τμήμα από χ.θ.375+000 έως το Σιδηροδρομικό Σταθμό Ραφάνης, υπέρ και με δαπάνη του Ο.Σ.Ε.

ΟΙ ΥΠΟΥΡΓΟΙ ΟΙΚΟΝΟΜΙΚΩΝ ΚΑΙ ΜΕΤΑΦΟΡΩΝ ΚΑΙ ΕΠΙΚΟΙΝΩΝΙΩΝ

Έχοντας υπόψη:

1. Τις διατάξεις του Ν.Δ/τος 797/1971 «Περί αναγκαστικών απαλλοτριώσεων» σε συνδυασμό με τις διατάξεις του Β.Δ/τος 139/1971 «περί της αρμοδιότητος των Νομαρχών προς κήρυξιν αναγκαστικών τινών απαλλοτριώσεων».

2. Τις διατάξεις του άρθρου 1 του άρθρου 7 του Β.Δ. 532/1972 «περί κωδικοποιήσεως εις ενιαίον κείμενον των περί ιδρύσεως του Οργανισμού Σιδηροδρόμων Ελλάδος ισχυουσών διατάξεων».

3. Την Υ. 1489/1076692/1224/0006Α'/23.8.91 (ΦΕΚ 692/26.8.91 τ.Β') κοινή απόφαση του Πρωθυπουργού και του Υπουργού Οικονομικών, σχετικά με την ανάθεση αρμοδιοτήτων στον Υφυπουργό Οικονομικών, αποφασίζουμε:

Κηρύσσουμε την αναγκαστική απαλλοτρίωση, για λόγους δημόσιας ωφέλειας και ειδικότερα για την κααςκευή της νέας διπλής σιδηροδρομικής γραμμής Λάρισας – Πλατέος στο τμήμα από χ.θ. 375+000 έως το Σιδηροδρομικό Σταθμό Ραφάνης, έκτασης συνολικού εμβαδού 175.274 μ2, η οποία βρίσκεται στο νομό Λαρίσης και φαίνεται με κόκκινη περιβάλλουσα γραμμή στο με κλίμακα 1:1000/6.3.1991 και αριθ. σχεδίου 1799 κτηματολογικό διάγραμμα και στον πάνω σ' αυτό κτηματολογικό πίνακα, που συντάχθηκαν από την Υπηρεσία Μελετών – Δ/νση Νέων Έργων του Οργανισμού Σιδηροδρόμων Ελλάδος Α.Ε. και θεωρήθηκαν τον Απρίλιο του 1991 από τον Διευθυντή της Διεύθυν-

σης Ανάπτυξης Μεταφορών –Τμήμα Τιμολογιακής Πολιτικής του Υπουργείου Μεταφορών και Επικοινωνιών.

Στην έκταση που απαλλοτριώνεται προβάλλουν δικαιώματα κυριότητας οι: 1) Κωνσταντίνος Τσιάκος, 2) Αναστάσιος Σάρας κ.λπ.

Η απαλλοτρίωση κηρύσσεται υπέρ και με δαπάνη του Οργανισμού Σιδηροδρόμων Ελλάδος Α.Ε.

Η απόφαση αυτή να δημοσιευθεί στην Εφημερίδα της Κυβερνήσεως.

Αθήνα, 2 Σεπτεμβρίου 1991

ΟΙ ΥΠΟΥΡΓΟΙ

ΥΦΥΠΟΥΡΓΟΣ ΟΙΚΟΝΟΜΙΚΩΝ
Κ. Γ. ΓΙΑΤΡΑΚΟΣ

ΜΕΤΑΦΟΡΩΝ & ΕΠΙΚΟΙΝΩΝΙΩΝ
ΝΙΚΟΛΑΟΣ ΓΚΕΛΕΣΤΑΘΗΣ

Αριθ. ΔΤΥ 3925 (3)

Εφαρμογή του άρθρου 1 του Ν. 653/77 περί υποχρέωσης των παροδίων ιδιοκτητών για τη διάνοιξη Εθνικών οδών κ.λπ. για την εκτέλεση του έργου Παραλιακή οδός Πλατανίτη – Μαρώνειας προς Μάκρη στο Ν. Ροδόπης.

Ο ΝΟΜΑΡΧΗΣ ΑΘΗΝΩΝ

Έχοντας υπόψη:

1. Τον Ν. 653/77 περί υποχρέωσης των παροδίων ιδιοκτητών για την διάνοιξη Εθνικών Επαρχιακών οδών, Κοινοτικών οδών κ.λπ.

2. Τις παρ. 9 και 10 του άρθρου 62 του Ν. 947/79 «περί οικιστικών περιοχών και το Π.Δ. 929/79, ως και τον Ν. 960/79 και ιδιαίτερα την παράγραφο 4 του άρθρου 9, δια των οποίων τέθηκαν σε εφαρμογή νέες διατάξεις απαλλοτριώσεων σε επιβάρυνση των παροδίων ιδιοκτητών για τις περιπτώσεις Εθνικών οδών (νέες διανοίξεις, βελτιώσεις ή διαπλατύνσεις) και επαρχιακών οδών, δημοτικών και κοινοτικών οδών (νέες διανοίξεις, βελτιώσεις).

3. Την ανάγκη καθορισμού των περιπτώσεων εφαρμογής του άρθρου 1 του Ν. 653/77 σε οδούς που προβλέπεται εκτέλεση εργασιών διάνοιξης ή βελτίωσης.

4. Το κτηματολογικό διάγραμμα της ζώνης απαλλοτρίωσης που περιλαμβάνεται στην οριστική μελέτη και το κτηματολόγιο της οδού Πλατανίτη – Μαρώνειας προς Μάκρη που εγκρίθηκαν με την αριθ. 4020 π.ε/1.2.85 απόφαση της Δ/νσης Συγκοινωνιακών Έργων της τ. 6ης ΠΥΔΕ, αποφασίζουμε:

Ορίζουμε ως κατωτέρω το τμήμα της οδού Πλατανίτη – Μαρώνειας προς Μάκρη που αποτελεί νέα χάραξη προς βελτίωση αυτής, για το οποίο έχουν εφαρμογή οι διατάξεις του άρθρου 1 του Ν. 653/77 για την εκτέλεση του έργου: Παραλιακή οδός Πλατανίτη – Μαρώνειας προς Μάκρη Ν. Ροδόπης από Χ.Θ 2+844,11 έως ΧΘ 15+615,51 σύμφωνα με την χιλιομέτρηση που ακολουθείται στην οριζοντιογραφία και την μηκοτομή της σχετικής μελέτης που εγκρίθηκε με την αριθ. 4020 π.ε/1.2.85 απόφαση της Δ/νσης Συγκοινωνιακών έργων της τ.6ης ΠΥΔΕ.

Η παρούσα απόφαση να δημοσιευθεί στην Εφημερίδα της Κυβερνήσεως.

Κομοτηνή, 4 Σεπτεμβρίου 1991

Ο Νομάρχης
ΔΙΟΝΥΣΙΟΣ ΚΑΡΑΧΑΛΙΟΣ

Αριθ. ΚΥ/531/24.9.91 (4)

Καθορισμός των ορίων του αιγιαλού και δημιουργία ζώνης παραλίας στη θέση «ΓΛΥΦΑ» Κοιν. Σπαρτίλα Ν. Κέρκυρας προ ιδιοκτησίας Αφοί Γερανού.

Ο ΝΟΜΑΡΧΗΣ ΚΕΡΚΥΡΑΣ

Έχοντας υπόψη:

1. Τις διατάξεις των άρθρων 1 μέχρι και 7 του Α.Ν. 2344/1940 «περί αιγιαλού και παραλίας», όπως τροποποιήθηκαν και συμπληρώθηκαν με τις διατάξεις:

α) Του άρθρου 13 του Ν. 1078/1980, και

β) Του άρθρου 23 του Ν. 1337/1983.

2. Τις διατάξεις της παρ. 9 του άρθρου 1 του Κεφαλαίου Β' της 0.208/181/26.4.1982 (ΦΕΚ 214/Β'/26.4.1982) κοινής απόφασης των Υπουργών Προεδρίας της Κυβέρνησης και Οικονομικών «Αναμόρφωση Συλλογικών Οργάνων Γνωμοδοτικής και Αποφασιστικής Αρμοδιότητας του Υπουργείου Οικονομικών».

3. Την από 2.8.1991 έκθεση της επιτροπής καθορισμού των ορίων του αιγιαλού και παραλίας και θέσεων αμμοληψίας», που καθόρισε τα όρια του αιγιαλού και της παραλίας στην περιοχή «ΓΛΥΦΑ» κοιν. Σπαρτίλα και το από Σεπτέμβριο 1991 με κλίμακα 1:500 τοπογραφικό διάγραμμα του πολιτικού μηχανικού Σωτήρη Βεντούρα, που θεωρήθηκε την 2.8.1991 από τη Δ/νση Τεχνικών Υπηρεσιών της Νομαρχίας Κερκύρας και συνοδεύει την έκθεση της προαναφερόμενης Επιτροπής.

4. Τη σύμφωνη γνώμη του Γενικού Επιτελείου Ναυτικού, που διατυπώθηκε στο αριθ. 544.5/694/90/19.12.90 έγγραφό του.

5. Τις διατάξεις του άρθρου 1 της παρ. 1 του Ν. 3200/1955 (ΦΕΚ 97/Α'/1955) «περί διοικητικής αποκεντρώσεως», σε συνδυασμό με τις διατάξεις του από 28.6.1955 Β. Δ/τος «περί εξαιρέσεως από της κατά το άρθρο 1 παρ. 1 του Ν. 3200/1955 αρμοδιότητος των Νομαρχών, αντικειμένων τινων αρμοδιότητος του Υπουργού Οικονομικών», του Β.Δ. 704/1970 και του άρθρου 1 παρ. 5 του Π. Δ/τος 71/25.2.1984, σχετικά με τη μεταβίβαση αρμοδιοτήτων του Υπουργού Οικονομικών στους Νομάρχες και στις περιφερειακές αρχές διανομαρχιακού επιπέδου, αποφασίζουμε:

1. Επικυρώνουμε την από 2.8.1991 έκθεση της Επιτροπής καθορισμού των ορίων του αιγιαλού και παραλίας και θέσεων αμμοληψίας, καθώς και το από Σεπτέμβριο 1991 τοπογραφικό διάγραμμα, που τη συνοδεύει, το οποίο συντάχθηκε από τον Βεντούρα Σωτήρη πολιτικό μηχανικό, με κλίμακα 1:500 και θεωρήθηκε την 2.8.1991 από την Διεύθυνση Τεχνικών Υπηρεσιών της Νομαρχίας Κερκύρας, επί του οποίου η πιο πάνω Επιτροπή με κόκκινη γραμμή καθόρισε τα όρια του αιγιαλού στη θέση «ΓΛΥΦΑ» Κοιν. Σπαρτίλα και με κίτρινη γραμμή τα όρια της παραλίας στην ίδια θέση.

Η παρούσα απόφαση μαζί με την έκθεση και το διάγραμμα που προαναφέραμε να δημοσιευτούν στην Εφημερίδα της Κυβερνήσεως.

Κέρκυρα, 24 Σεπτεμβρίου 1991

Ο Νομάρχης
ΘΕΟΦΙΛΟΣ ΒΑΣΙΛΕΙΟΥ

ΕΚΘΕΣΗ

Καθορισμού (το πρώτον) οριογραμμών αιγιαλού και παραλίας εις θέσιν ΓΛΥΦΑ περιοχής ΣΠΑΡΤΙΛΑ Ν. Κέρκυρας προς ιδιοκτησίας ΑΦΟΙ ΓΕΡΑΝΟΥ.

Εν Κερκύρα σήμερον την 2.8.91 η κατά Νόμον αρμοδία Επιτροπή καθορισμού των ορίων αιγιαλού και παραλίας, αποτελουμένη εκ των:

1) ΑΡΓΥΡΟΥ ΑΘΑΝΑΣΙΑ Πρ/νη Κτηματικής Υπηρεσίας.

2) ΑΛΕΞΑΝΔΡΟΠΟΥΛΟΣ ΙΩΑΝΝΗΣ Λιμενάρχου Κερκύρας

3) ΠΑΠΑΝΑΣΤΑΣΙΟΥ – ΜΕΜΗ ΜΑΡΙΑ Δ/ντρια Δ/νσης ΤΥΝΚ

συνελθούσα εν τω καταστήματι της Οικον. Εφορίας Κερκύρας και λαβούσα υπόψη:

α) Την από 4.10.90 υποβληθείσα αίτηση του ΑΦΟΙ ΓΕΡΑΝΟΥ «περί καθορισμού οριογραμμών αιγιαλού και παραλίας εις θέσιν ΓΛΥΦΑ περιοχής ΣΠΑΡΤΙΛΑ».

β) Το υποβληθέν τοπογραφικό διάγραμμα υπό κλίμακα 1:500 της ανωτέρω περιοχής συνταχθέν υπό του ΣΩΤΗΡΗ ΒΕΝΤΟΥΡΑ την 1.8.91 δεόντως ηλεγμένο την 2.8.91 και τεθεωρημένο υπό της Δ/νσεως ΤΥΝ Κέρκυρας.

γ) Τις διατάξεις του Α.Ν. 2344/40 «περί αιγιαλού και παραλίας» όπως αυτές συμπληρώθηκαν και τροποποιήθηκαν μεταγενέστερα.

δ) Τα εκ της διενεργηθείσης την 13.11.90 αυτοψίας προκύψαντα στοιχεία.

ε) Ότι καθορίζεται ζώνη παραλίας επειδή δεν πληρούνται οι όροι της παρ. 1 άρθρο 7 του Α.Ν. 2344/40, αποφασίζει:

Καθορίζει επί του ως άνω (β) τοπογραφικού διαγράμματος:

Ι) Διασυνεχούς ερυθράς γραμμής τα όριο του αιγιαλού

ΙΙ) Δια συνεχούς κίτρινης γραμμής το όριον της παραλίας αναλύτικώς.

Ι) Ως οριογραμμή αιγιαλού ορίζεται η πολυγωνική των κορυφών Κ1 ≡ Κ17, Κ2, Κ3, Κ4, Κ5, Κ6, Κ7, Κ8, Κ9, Κ10, Κ11, Κ12, Κ13, Κ14, Κ15, Κ16, Κ17, Κ18, Κ19, Κ20, Κ21, Κ22 ≡ Κ1

αίτινες εξασφαλίζονται εκ τριγωνομετρικών σημείων ως κατωτέρω:

Κ1 ≡ Κ17	(– 6.623,40,	– 3.433,60)
Κ2	(– 6.576,50,	– 3.411,00)
Κ3	(– 6.552,60,	– 3.405,00)
Κ4	(– 6.504,80,	– 3.380,20)
Κ5	(– 6.463,10,	– 3.360,70)
Κ6	(– 6.432,00,	– 3.350,80)
Κ7	(– 6.422,50,	– 3.352,70)
Κ8	(– 6.386,20,	– 3.361,70)
Κ9	(– 6.335,70,	– 3.367,80)
Κ10	(– 6.305,90,	– 3.365,00)
Κ11	(– 6.292,50,	– 3.367,00)
Κ12	(– 6.249,50,	– 3.362,90)
Κ13	(– 6.225,00,	– 3.369,50)
Κ14	(– 6.209,20,	– 3.368,50)
Κ15	(– 6.195,40,	– 3.379,60)
Κ16	(– 6.173,50,	– 3.384,80)
Κ17	(– 6.148,70,	– 3.392,00)
Κ18	(– 6.125,00,	– 3.391,70)
Κ19	(– 6.091,80,	– 3.380,10)
Κ20	(– 6.034,30,	– 3.352,40)
Κ21	(– 6.002,10,	– 3.339,50)
Κ22≡Κ1	(– 5.959,50	–3.322,00)

ΙΙ) Ως οριογραμμή παραλίας ορίζεται η πολυγωνική των κορυφών 1'≡22', 2', 3', 4', 5', 6', 7', 8', 9', 10', 11', 12', 13', 14', 15', 16', 17', 18', 19', 20', 21', 22'≡1' για λόγους προσπελάσεως από την ζώνη δε της παραλίας δεν εξαιρείται κανένα κτίσμα, αλλά αντιθέτως τέμνονται τα υπάρχοντα εντός αυτής.

Τα Μέλη της Επιτροπής
1) ΑΡΓΥΡΟΥ ΑΘΑΝΑΣΙΑ Πρ/νη κτηματικής υπηρεσίας
2) ΑΛΕΞΑΝΔΡΟΠΟΥΛΟΣ ΙΩΑΝΝΗΣ Λιμενάρχης Κέρκυρας
3) ΠΑΠΑΝΑΣΤΑΣΙΟΥ – ΜΕΜΗ ΜΑΡΙΑ Δ/ντρια Δ/νσεως ΤΥΝ Κέρκυρας

ΤΟΠΟΓΡΑΦΙΚΟ ΔΙΑΓΡΑΜΜΑ

ΚΑΘΟΡΙΣΜΟΥ ΟΡΙΩΝ ΑΙΓΙΑΛΟΥ - ΠΑΡΑΛΙΑΣ

ΠΕΡΙΟΧΗ: ΓΛΥΦΑ
ΚΟΙΝΟΤΗΣ: ΣΠΑΡΤΥΛΑΣ
ΕΝΔΙΑΦΕΡΟΜΕΝΟΣ: ΑΦΟΙ ΓΕΡΑΝΟΥ
ΑΡΜΟΔΙΟΣ: ΟΙΚ. ΕΦΟΡΙΑ ΚΕΡΚΥΡΑΣ

ΚΛΙΜΑΚΑ: 1:500
ΕΞΑΡΤΗΣΗ: ΕΚ ΤΡΙΓΟΝΟΜΕΤΡΙΚΩΝ
ΙΣΟΔΙΑΣΤΑΣΗ: 1 μ.
ΑΠΟΤΥΠΩΣΗ: ΤΑΧΥΜΕΤΡΙΚΗ
ΧΡΟΝΟΛΟΓΙΑ: ΣΕΠΤΕΜΒΡΗΣ 1990

ΥΠΟΜΝΗΜΑ
— ΓΡΑΜΜΗ ΑΙΓΙΑΛΟΥ
— ΓΡΑΜΜΗ ΠΑΡΑΛΙΑΣ

ΚΕΡΚΥΡΑ 1-8-91
Ο Συντάξας

ΚΕΡΚΥΡΑ 2-8-91
Ο Ελέγξας


Η ΕΠΙΤΡΟΠΗ ΚΑΘΟΡΙΣΜΟΥ ΑΙΓΙΑΛΟΥ ΠΑΡΑΛΙΑΣ

1.
2.
3.

ΣΥΝΤΕΤΑΓΜΕΝΕΣ ΚΟΡΥΦΩΝ

K22 = K1 :	- 6.625,40	- 3.439,60	K12 :	- 6.249,50	- 3.362,90
K2 :	- 6.576,50	- 3.415,00	K13 :	- 6.225,00	- 3.369,50
K3 :	- 6.552,60	- 3.405,00	K14 :	- 6.209,20	- 3.368,50
K4 :	- 6.504,80	- 3.380,20	K15 :	- 6.195,40	- 3.379,60
K5 :	- 6.463,10	- 3.360,10	K16 :	- 6.173,50	- 3.384,80
K6 :	- 6.451,00	- 3.360,80	K17 :	- 6.148,10	- 3.392,00
K7 :	- 6.422,50	- 3.357,70	K18 :	- 6.126,00	- 3.391,70
K8 :	- 6.384,20	- 3.361,70	K19 :	- 6.091,80	- 3.380,10
K9 :	- 6.335,70	- 3.361,80	K20 :	- 6.036,50	- 3.352,60
K10 :	- 6.305,90	- 3.365,00	K21 :	- 6.002,10	- 3.339,50
K11 :	- 6.292,50	- 3.361,00	K1 = K22 :	- 5.959,50	- 3.322,00

ΚΟΛΠΟΣ

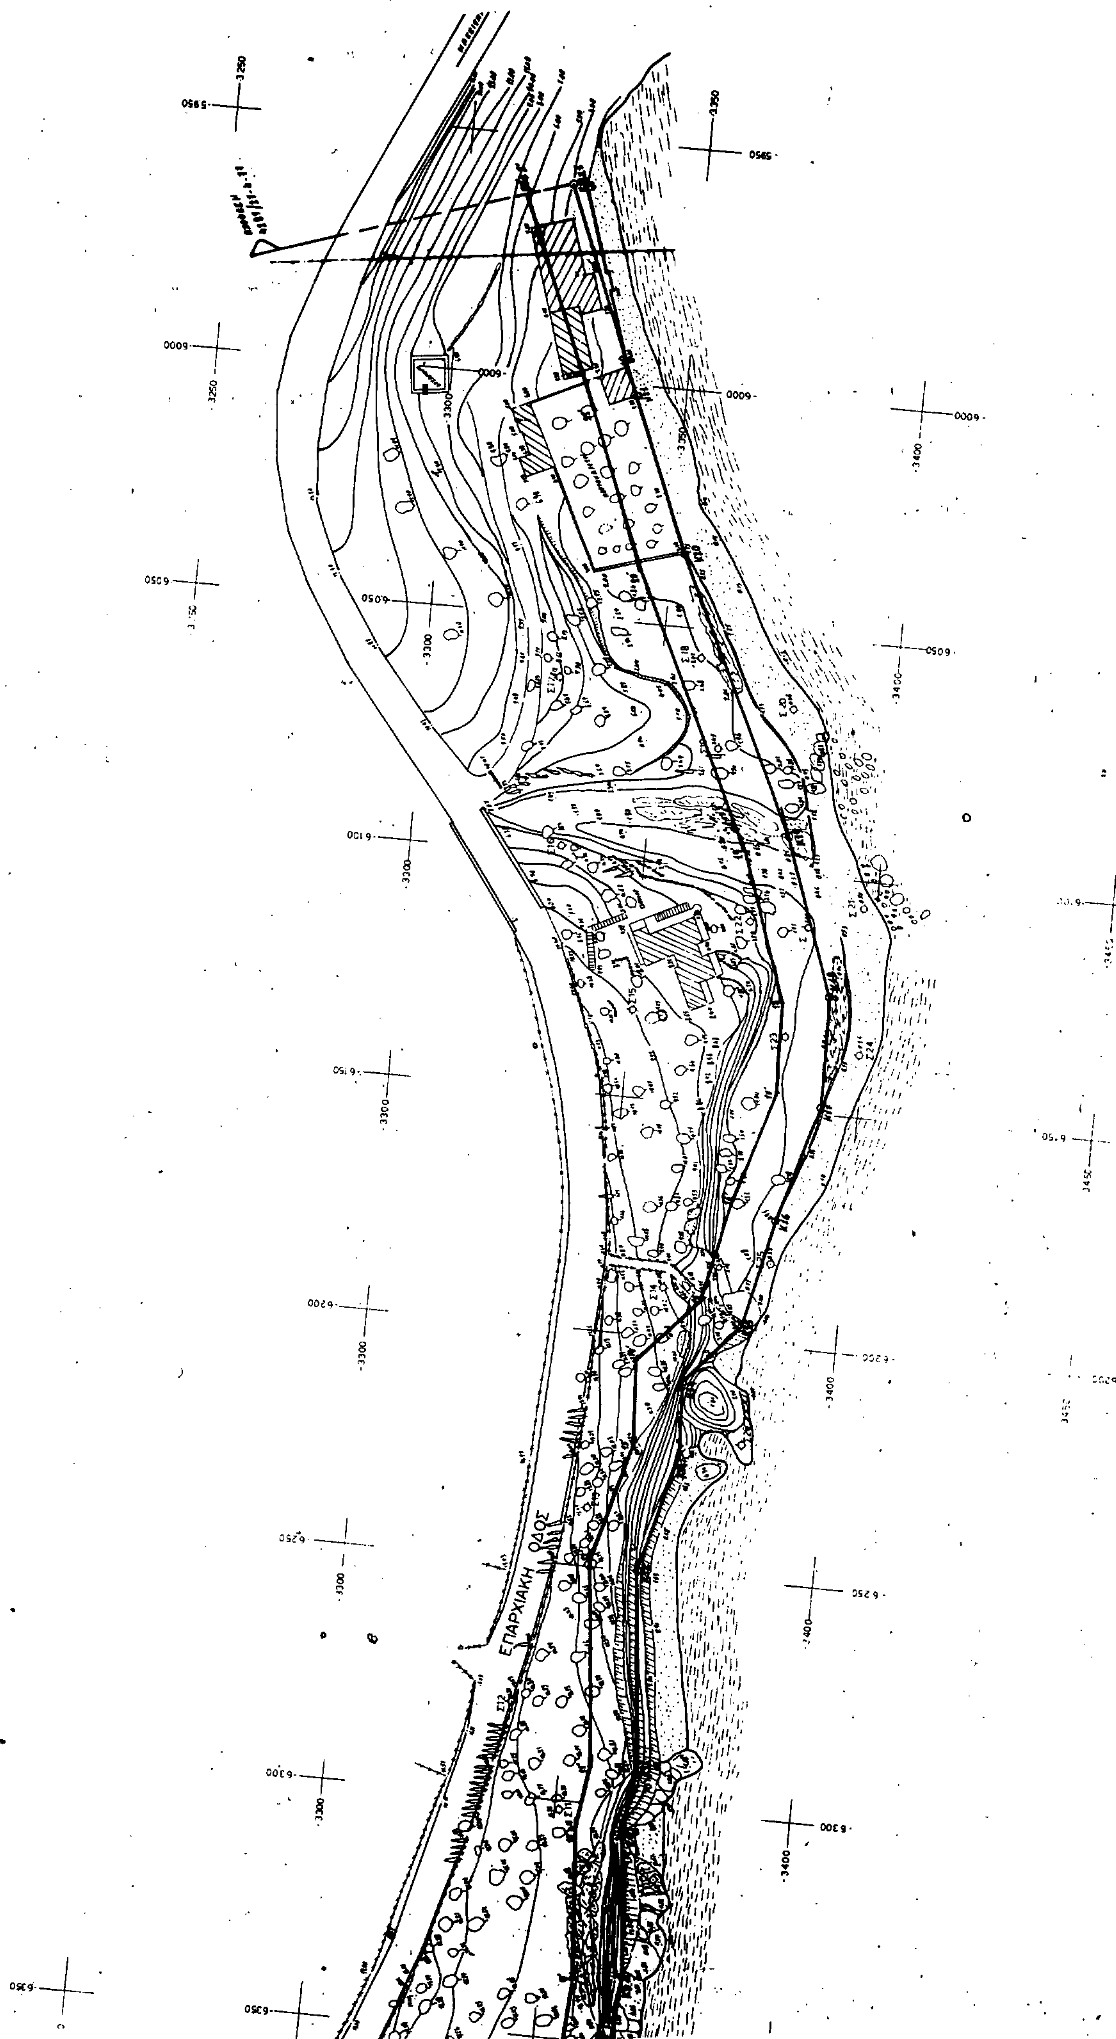
ΕΠΑΡΧΙΑΚΗ ΟΔΟΣ

ΠΟΛΕΟΔΟΜΙΑ

ΑΠΟΦΑΣΕΙΣ

Αριθ. 2042 (5)

Χαρακτηρισμός ως διατηρητέου του Σχολικού κτιρίου της Κοινότητας Ν. Πετριτσίου Σερρών.

Ο ΥΠΟΥΡΓΟΣ ΜΑΚΕΔΟΝΙΑΣ – ΘΡΑΚΗΣ

Έχοντας υπόψη:

1. Τις διατάξεις:

α) Του Ν. 1577/ΦΕΚ 210Α) «Γενικός Οικοδομικός Κανονισμός» και ειδικότερα των άρθρων 3 και 4 αυτού, όπως τροποποιήθηκε μεταγενέστερα (άρθρο 1 Ν. 1772/1988–ΦΕΚ 91Α').

β) Των Π. Δ/των 358/1986 (ΦΕΚ 158 Α'), 92/1987 (ΦΕΚ 51Α') και 492/1988 (ΦΕΚ 224Α'), για τις αρμοδιότητες και τον οργανισμό του Υπουργείου Βόρειας Ελλάδας, αντίστοιχα.

2. Την απόφαση Υ 704/19.8.1988 (ΦΕΚ 575Β'), για τη μετονομασία του Υπουργείου Βόρειας Ελλάδας σε Υπουργείο Μακεδονίας – Θράκης.

3. Την από 31.1.1991 (αριθ. πρωτ. 1156/90/7.2.91) αιτιολογική έκθεση της Διεύθυνσης Πολιτισμού του Υπουργείου Μακεδονίας – Θράκης.

4. Το γεγονός ότι δεν υποβλήθηκε ένσταση και της παραπάνω αιτιολογικής έκθεσης, αποφασίζουμε:

Χαρακτηρίζουμε ως διατηρητέο το σχολικό κτίριο της Κοινότητας Ν. Πετριτσίου, φερόμενο ως ιδιοκτησία της Κοινότητας Ν. Πετριτσίου, όπως φαίνεται στο θεωρημένο απόσπασμα του ρυμοτομικού σχεδίου της κοινότητας, επειδή παρουσιάζει αξιόλογα αρχιτεκτονικά και διακοσμητικά στοιχεία.

2. Στο χαρακτηριζόμενο ως διατηρητέο κτίριο απαγορεύεται κάθε αφαίρεση αλλοίωση ή καταστροφή των επί μέρους αρχιτεκτονικών και διακοσμητικών στοιχείων τους.

3. Επιτρέπεται η επισκευή, ο εκσυγχρονισμός των εγκαταστάσεων η στατική ενίσχυση και η εσωτερική διαρρύθμιση του κτιρίου, εφ' όσον δεν αλλοιώνεται ο γενικός αρχιτεκτονικός χαρακτήρας του.

4. Απαγορεύεται η τοποθέτηση κάθε είδους επιγραφών και διαφημίσεων σε οποιαδήποτε θέση του κτιρίου. Επιτρέπεται μόνο η τοποθέτηση επιγραφών μικρών διαστάσεων στην Ελληνική γλώσσα που να πληροφορούν για τη χρήση των χώρων του κτιρίου.

5. Για οποιαδήποτε επέμβαση στο εσωτερικό και εξωτερικό του διατηρητέου κτιρίου όπως και για την τοποθέτηση επιγραφών απαιτείται η έγκριση της επιτροπής Πολεοδομικού και αρχιτεκτονικού ελέγχου (ΕΠΑΕ).


Η ισχύς της απόφασης αυτής αρχίζει από τη δημοσίευσή της στην Εφημερίδα της Κυβερνήσεως.

Η απόφαση αυτή να δημοσιευθεί στην Εφημερίδα της Κυβερνήσεως.

Θεσσαλονίκη, 23 Σεπτεμβρίου 1991

Ο ΥΠΟΥΡΓΟΣ

ΠΑΝΑΓΙΩΤΗΣ ΧΑΤΖΗΝΙΚΟΛΑΟΥ

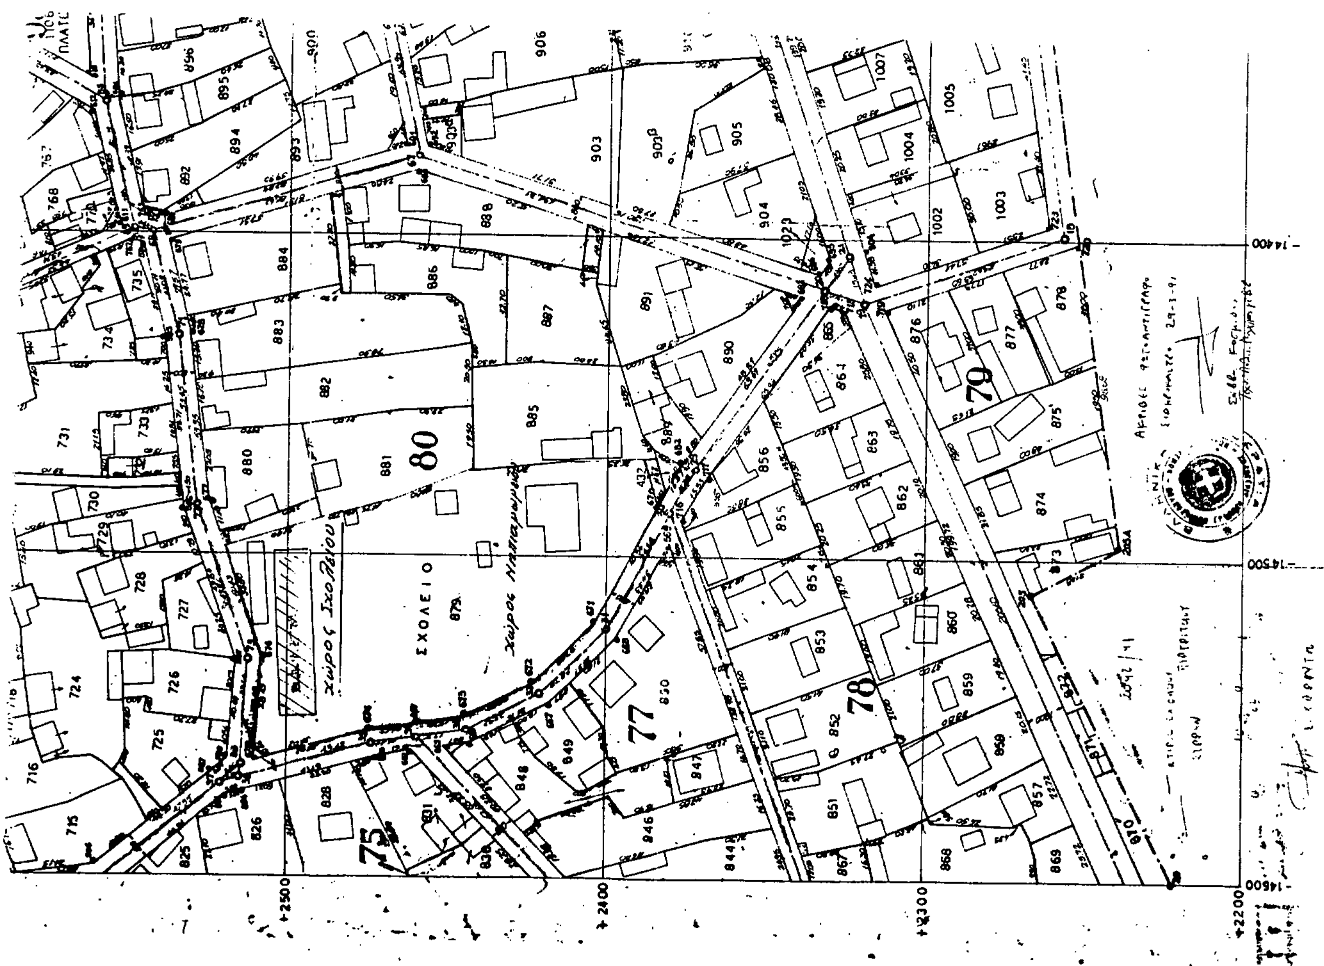

Αριθ. 89014/5457 (6)

Τροποποίηση του ρυμοτομικού σχεδίου Αθηνών με τον χαρακτηρισμό τμήματος οδού ως πεζοδρόμου.

Ο ΥΠΟΥΡΓΟΣ ΠΕΡΙΒΑΛΛΟΝΤΟΣ, ΧΩΡΟΤΑΞΙΑΣ ΚΑΙ ΔΗΜΟΣΙΩΝ ΕΡΓΩΝ

Έχοντας υπόψη:

1. Τις διατάξεις των άρθρων 3 και 70 του Ν. Δ/τος της 17.7.1923 «περί σχεδίων πόλεων», όπως μεταγενέστερα τροποποιήθηκαν και συμπληρώθηκαν.

2. Τις διατάξεις των άρθρων 2, 3, 7 του Ν. 1032/1980 «περί συστάσεως Υπουργείου Χωροταξίας, Οικισμού και Περιβάλλοντος» (ΦΕΚ 57/Α).

3. Το 842/1980 Π. Δ/γμα «περί απλουστεύσεως της διαδικασίας κατά την έκδοσιν διοικητικών τινών πράξεων ατομικού χαρακτήρος κ.λπ.» (ΦΕΚ 208/Α).

4. Τις διατάξεις του άρθρου 23 (παρ. 1) του Ν. 1558/1985 «Κυβέρνηση και Κυβερνητικά όργανα» (ΦΕΚ 137/Α).

5. Τις διατάξεις του άρθρου 2 παρ. α και γ του Ν. Δ/τος 183/1986 «έγκριση τροποποιήσεων σχεδίων πόλεων και καθορισμός όρων και περιορισμών δόμησης από τους νομάρχες» (ΦΕΚ 70/Α).

6. Την Υ. 1503/1991 απόφαση του Πρωθυπουργού και του Υπουργού Περιβάλλοντος Χωροταξίας και Δημοσίων Έργων «Καθορισμός αρμοδιοτήτων του Υφυπουργού Περιβάλλοντος Χωροταξίας και Δημοσίων Έργων Χρήστου Κατσιγιάννη» (Β' 702/4.9.1991).

7. Τις 186/90 και 1077/90 γνωμοδοτήσεις του δημοτικού συμβουλίου Αθηνών.

8. Την 324/1991 γνωμοδότηση του κεντρικού συμβουλίου Χωροταξίας, Οικισμού και Περιβάλλοντος, αποφασίζουμε:

1. Εγκρίνεται η τροποποίηση του ρυμοτομικού σχεδίου Αθηνών στο τμήμα της πόλης, που έχει χαρακτηρισθεί ως παραδοσιακό με το από 21.9.1979 Π. Δ/γμα «περί χαρακτηρισμού ως παραδοσιακού τμήματος της πόλεως των Αθηνών (ιστορικό κέντρο) (ΦΕΚ 567/Δ) και ειδικότερα στην περιοχή Μεταξουργείου με χαρακτηρισμό ως πεζοδρόμων τμημάτων των οδών Οδυσσέως (από Κολωνού ως Λένορμαν), Κεραμέων (από Κορδάτου έως Οδυσσέως) και Ιάσωνος (από Οδυσσέως έως Αχιλλέως), όπως φαίνεται στο σχετικό πρωτότυπο διάγραμμα σε κλίμακα 1:500, που θεωρήθηκε από τον Προϊστάμενο της Διεύθυνσης Τοπογραφικών Εφαρμογών με την υπ' αριθ. 89014/1991 πράξη του και που αντίτυπό του σε φωτοσμίκρυνση δημοσιεύεται με την παρούσα απόφαση.

2. Η ισχύς της παρούσας απόφασης αρχίζει από τη δημοσίευσή της στην Εφημερίδα της Κυβερνήσεως.

Η απόφαση αυτή να δημοσιευθεί στην Εφημερίδα της Κυβερνήσεως.

Αθήνα, 19 Σεπτεμβρίου 1991

Ο ΥΦΥΠΟΥΡΓΟΣ

ΧΡΗΣΤΟΣ ΚΑΤΣΙΓΙΑΝΝΗΣ

ΚΟΔΡΑΤΟΥ

Ο.Τ. 31

ΠΗΝΕΛΟΠΗΣ

ΟΔΟΣ ΟΝΑΣΙΣΣΟΥ

Ο.Τ. 12

ΚΟΛΩΝΟΥ

Ο.Τ. 30

Ο.Τ. 13

[...]σιου (πεζόδρομος)

ΟΔΟΣ ΑΧ[...]ΛΕΩΣ

Ο.Τ. 14

πλατεία Μεταξουργείου

ΚΕΡΑΜΕΩΣ (πεζόδρομος)

Ο.Τ. 25

ΟΔΟΣ ΛΕΝΟΡΜΑΝ

Γ.8901/91

19 Σεπτεμβρίου 1991

Αθήνα

